KEY PLAN

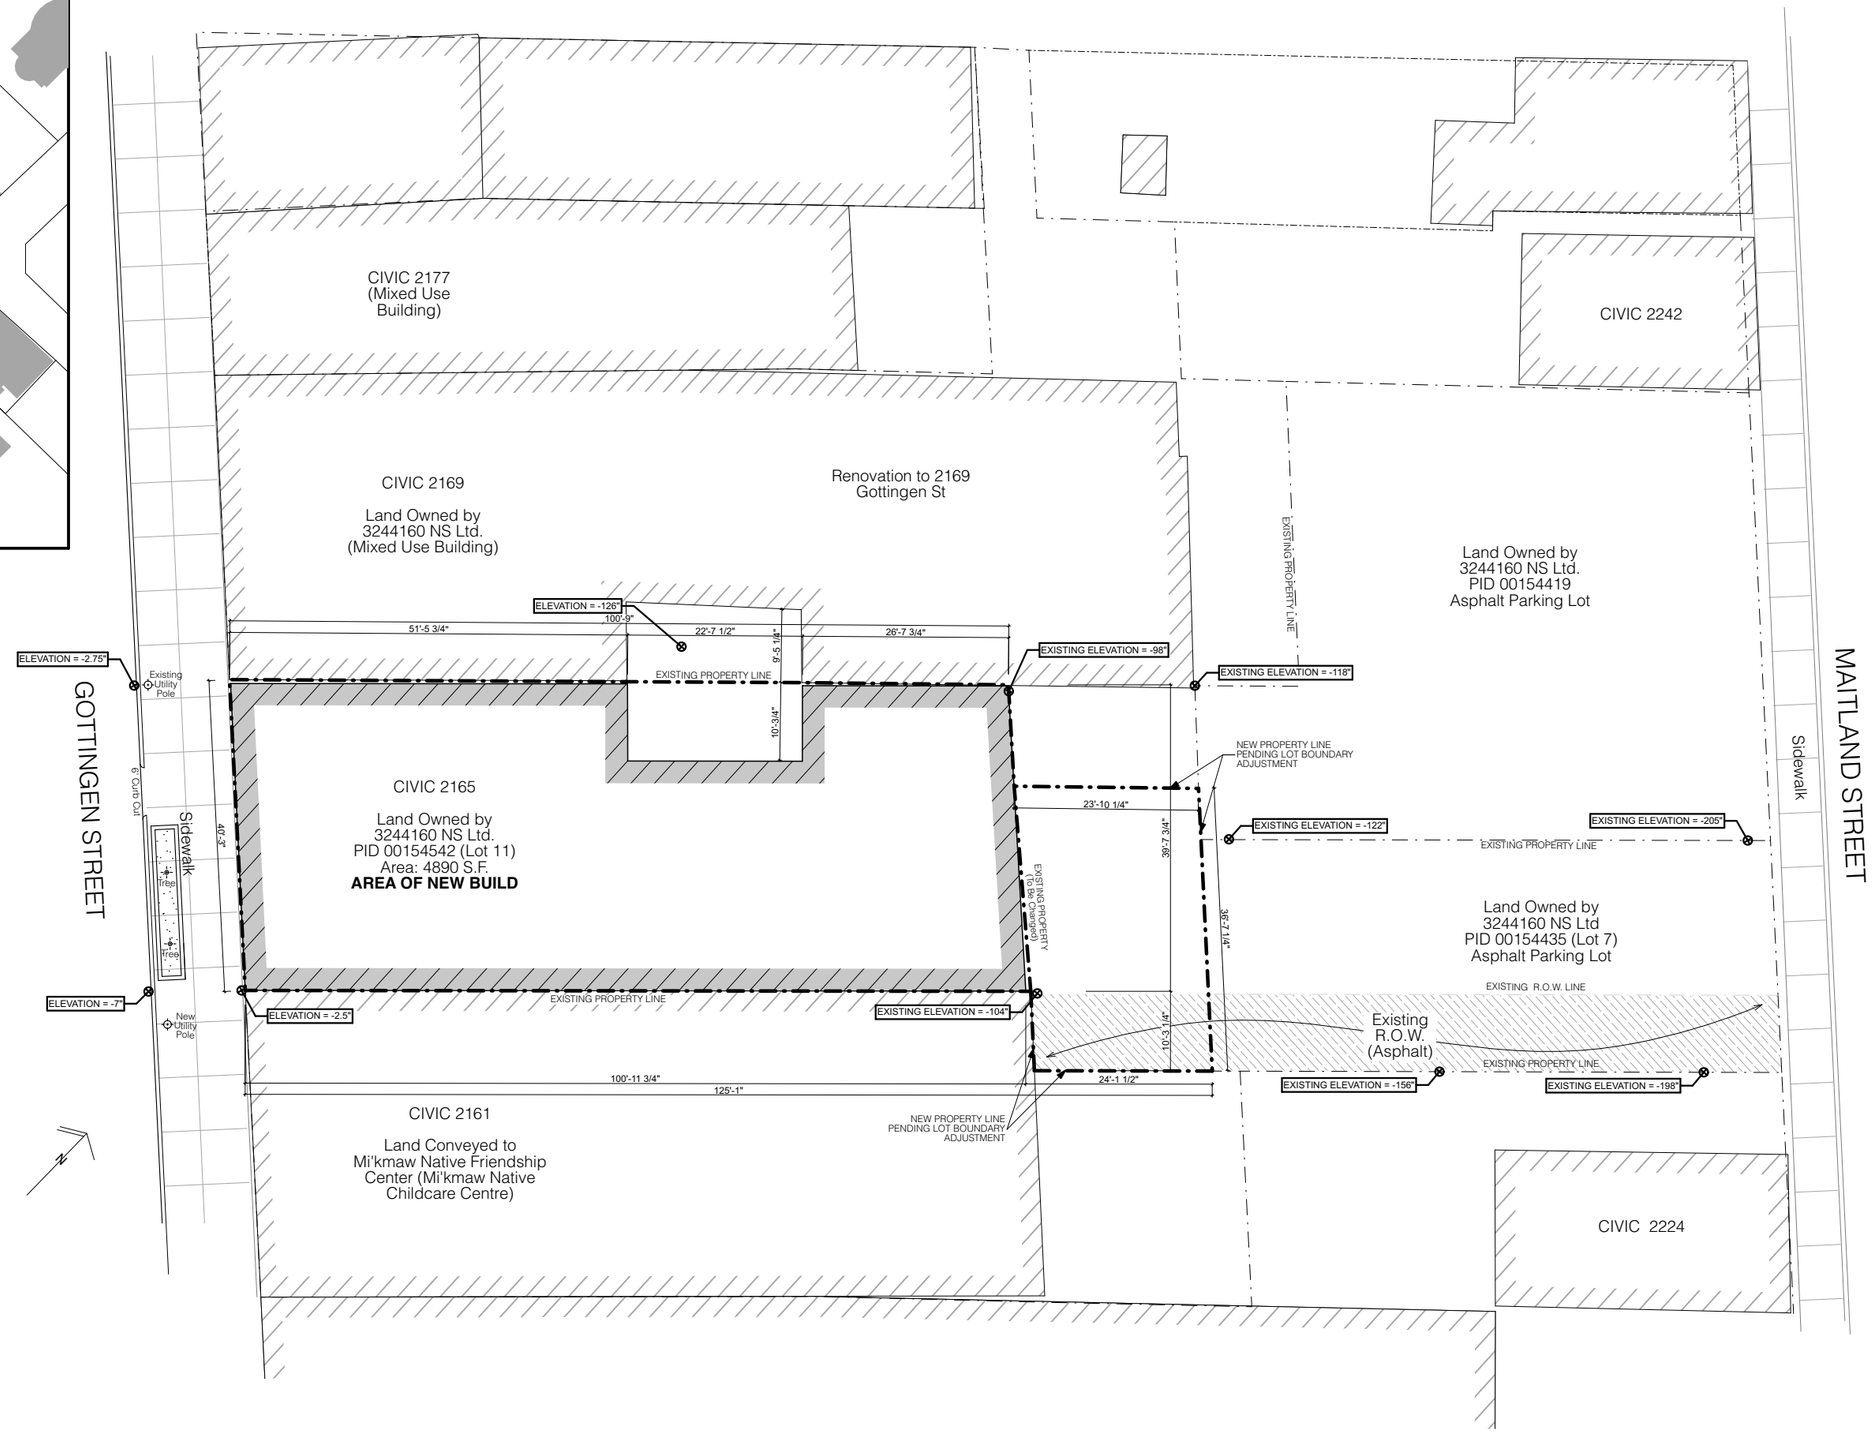

EcoGreen Homes
2159 Gottingen St
Halifax, NS
B3K 3B5
902.412.2329

2165 Gottingen Street
Site Plan

Date: 9/25/18
Scale:N.T.S